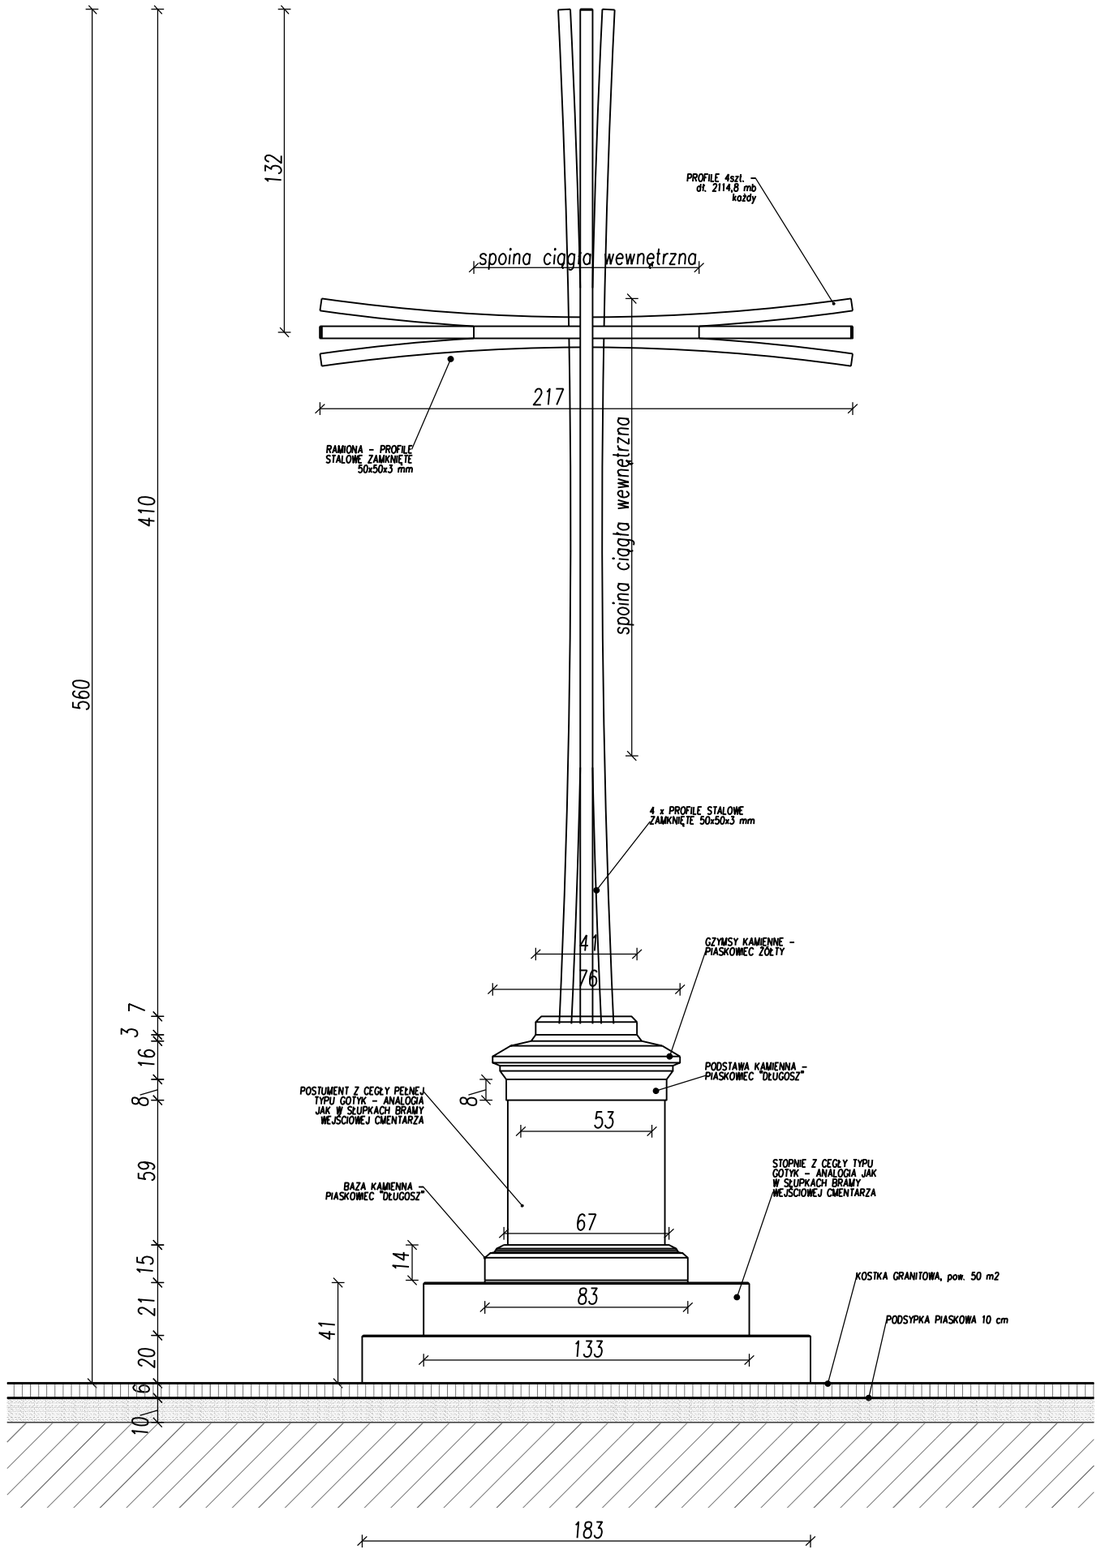
132
PROFILE 4szt. dł. 2114,8 mb każdy
spoina ciągła wewnętrzna
217
RAMIONA - PROFILE STALOWE ZAMKNIĘTE 50x50x3 mm
spoina ciągła wewnętrzna
560
410
4 x PROFILE STALOWE ZAMKNIĘTE 50x50x3 mm
41
76
GZYMSY KAMIENNE - PIASKOWIEC ŻÓŁTY
7
3
16
8
PODSTAWA KAMIENNA - PIASKOWIEC "DŁUGOSZ"
8
POSTUMENT Z CEGŁY PEŁNEJ TYPU GOTYK - ANALOGIA JAK W SŁUPKACH BRAMY WEJŚCIOWEJ CMENTARZA
53
59
BAZA KAMIENNA PIASKOWIEC "DŁUGOSZ"
STOPNIE Z CEGŁY TYPU GOTYK - ANALOGIA JAK W SŁUPKACH BRAMY WEJŚCIOWEJ CMENTARZA
67
15
14
KOSTKA GRANITOWA, pow. 50 m2
21
83
41
PODSYPKA PIASKOWA 10 cm
20
133
6
10
183

RZUT

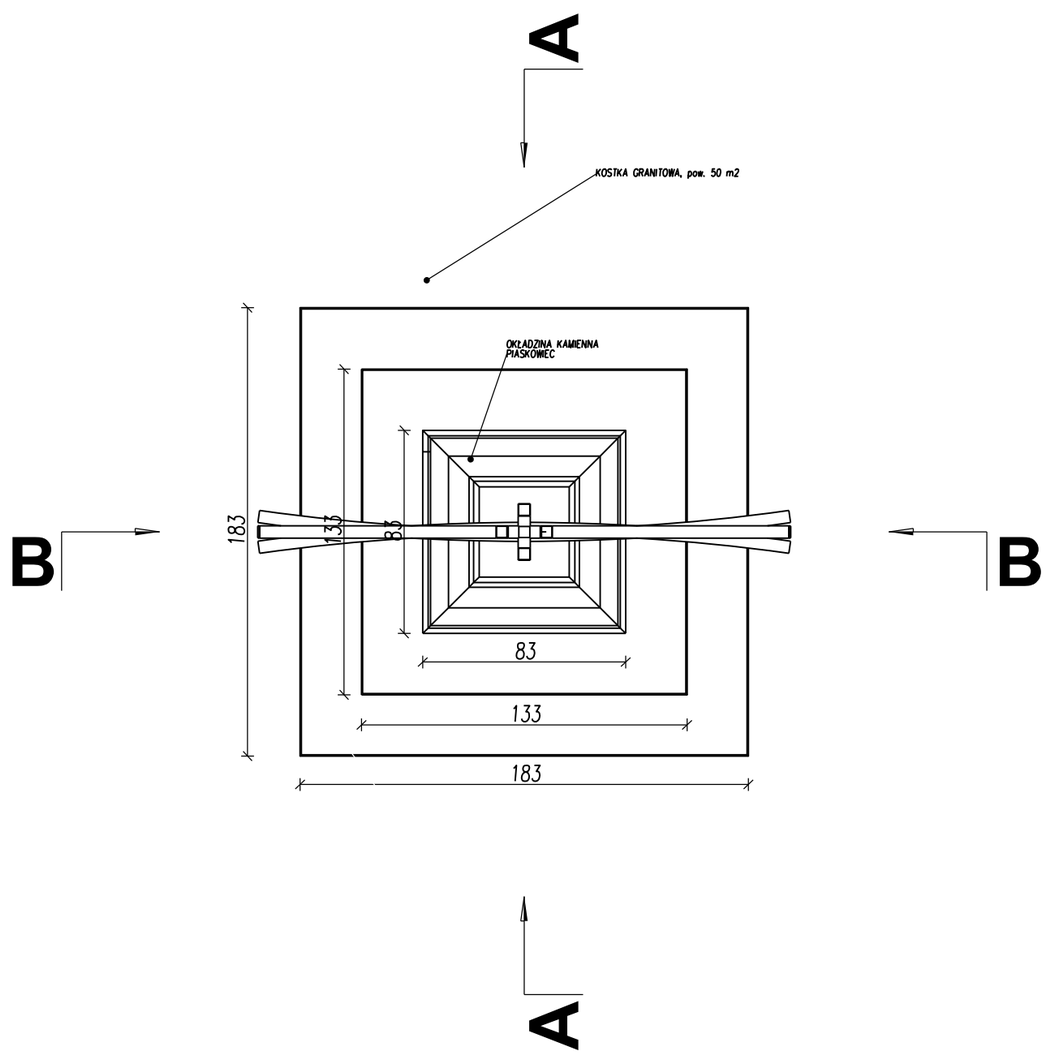
A
KOSTKA GRANITOWA, pow. 50 m2
OKŁADZINA KAMIENNA PIASKOWIEC
B
B
183
133
83
83
133
183
A