

## Opis budynków dla których należy wykonać dokumentację projektowo-kosztorysową

„Opracowanie dokumentacji projektowo-kosztorysowej rozbiórki budynków gospodarczych będących w zasobach Zakładu Gospodarki Miejskiej w Lubawce”

**Zadanie 1:** wykonanie projektu i kosztorysu inwestorskiego rozbiórki budynku gospodarczego przynależnego do budynku Rynek 16, położonego w Chełmsku Śląskim (dz. ewid. 95/6, obr. Chełmsko Śląskie).

Budynek zlokalizowany jest obok budynku mieszkalnego Rynek 16 w Chełmsku Śląskim, wzdłuż południowej granicy działki ewidencyjnej nr 95/6, obręb Chełmsko Śląskie. Odległość ścian konstrukcji od granicy działki sąsiedniej wynosi 0,0 m.

Budynek wolnostojący dwukondygnacyjny, wybudowany na planie zbliżonym do prostokąta. Na obu ścianach szczytowych istnieją niewielkie, jednokondygnacyjna przybudówki. Fundamenty betonowe, w części kamienne. Budynek, murowany z cegły ceramicznej, nadproża ceglane, kamienne oraz drewniane. Ściany tynkowane tynkiem cementowo-wapiennym. Kominy murowane z cegły ceramicznej. Strop międzykondygnacyjny odcinkowy na belkach stalowych. Stropodach o konstrukcji drewnianej belkowej, jednospadowy o kącie nachylenia ok. 25°. Pokrycie dachowe z papy asfaltowej.


**Uwaga:** Obie przybudówki są przeznaczona do rozbiórki. Do ściany frontowej przylega mur, który należy pozostawić bez zmian.

**Zadanie 2:** wykonanie projektu i kosztorysu inwestorskiego rozbiórki budynku gospodarczego przynależnego do budynku Plac Jana Pawła II 7, położonego w Lubawce (dz. ewid. 259, obr. Lubawka 3).


Budynek zlokalizowany jest obok budynku mieszkalnego Plac Jana Pawła II 7 w Lubawce, wzdłuż północno-wschodniej granicy działki ewidencyjnej nr 259, obręb Lubawka 3. Odległość ścian konstrukcji od granicy działki sąsiedniej wynosi 0,0 m.


Budynek wolnostojący dwukondygnacyjny, wybudowany na planie zbliżonym do prostokąta. Na obu ścianach szczytowych istnieją niewielkie, jednokondygnacyjna przybudówki. Fundamenty betonowe, w części kamienne. Budynek, murowany z cegły ceramicznej, nadproża ceglane oraz na belkach stalowych. Ściany tynkowane tynkiem cementowo-wapiennym. Kominy murowane z cegły ceramicznej. Strop międzykondygnacyjny drewniany. Stropodach o konstrukcji drewnianej belkowej, płaski o kącie nachylenia ok. 15°. Pokrycie dachowe z papy asfaltowej.


**Uwaga:** Przybudówka łącząca budynek gospodarczy z budynkiem mieszkalnym nie jest przeznaczona do rozbiórki. W projekcie należy przewidzieć taką technologię, która pozwoli na zachowanie tej konstrukcji oraz podać sposób jej zabezpieczenia po zakończeniu rozbiórki.

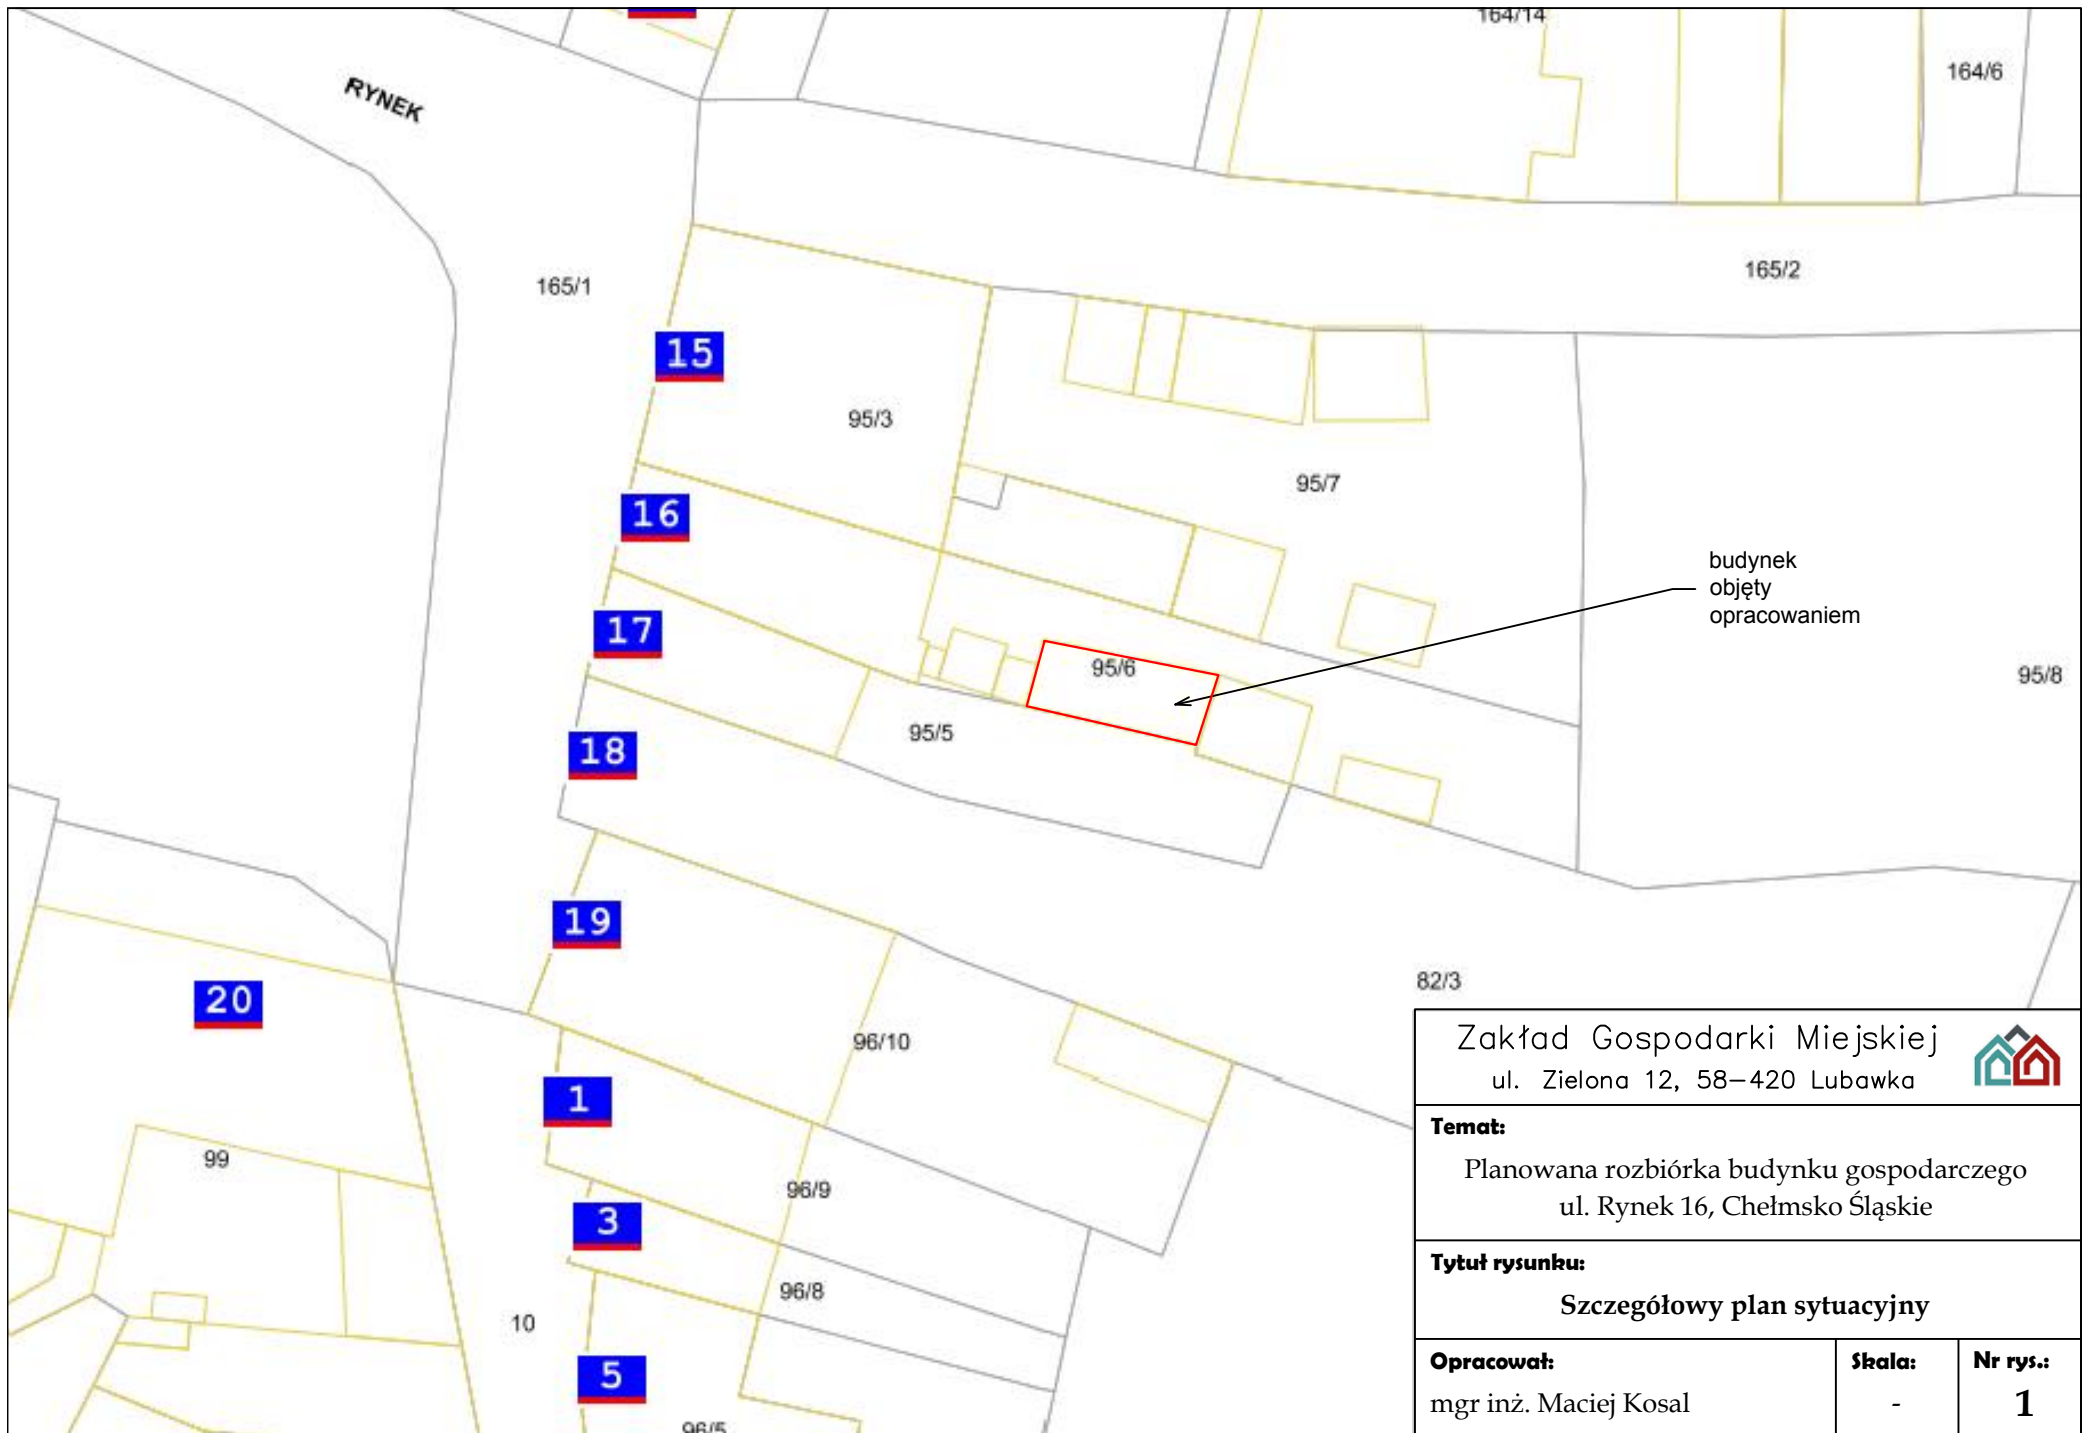

budynek  
objęty  
opracowaniem

Zakład Gospodarki Miejskiej ul. Zielona 12, 58-420 Lubawka 		
<b>Temat:</b> Planowana rozbiórka budynku gospodarczego ul. Rynek 16, Chełmsko Śląskie		
<b>Tytuł rysunku:</b> Szczegółowy plan sytuacyjny		
<b>Opracował:</b> mgr inż. Maciej Kosal	<b>Skala:</b> -	<b>Nr rys.:</b> 1

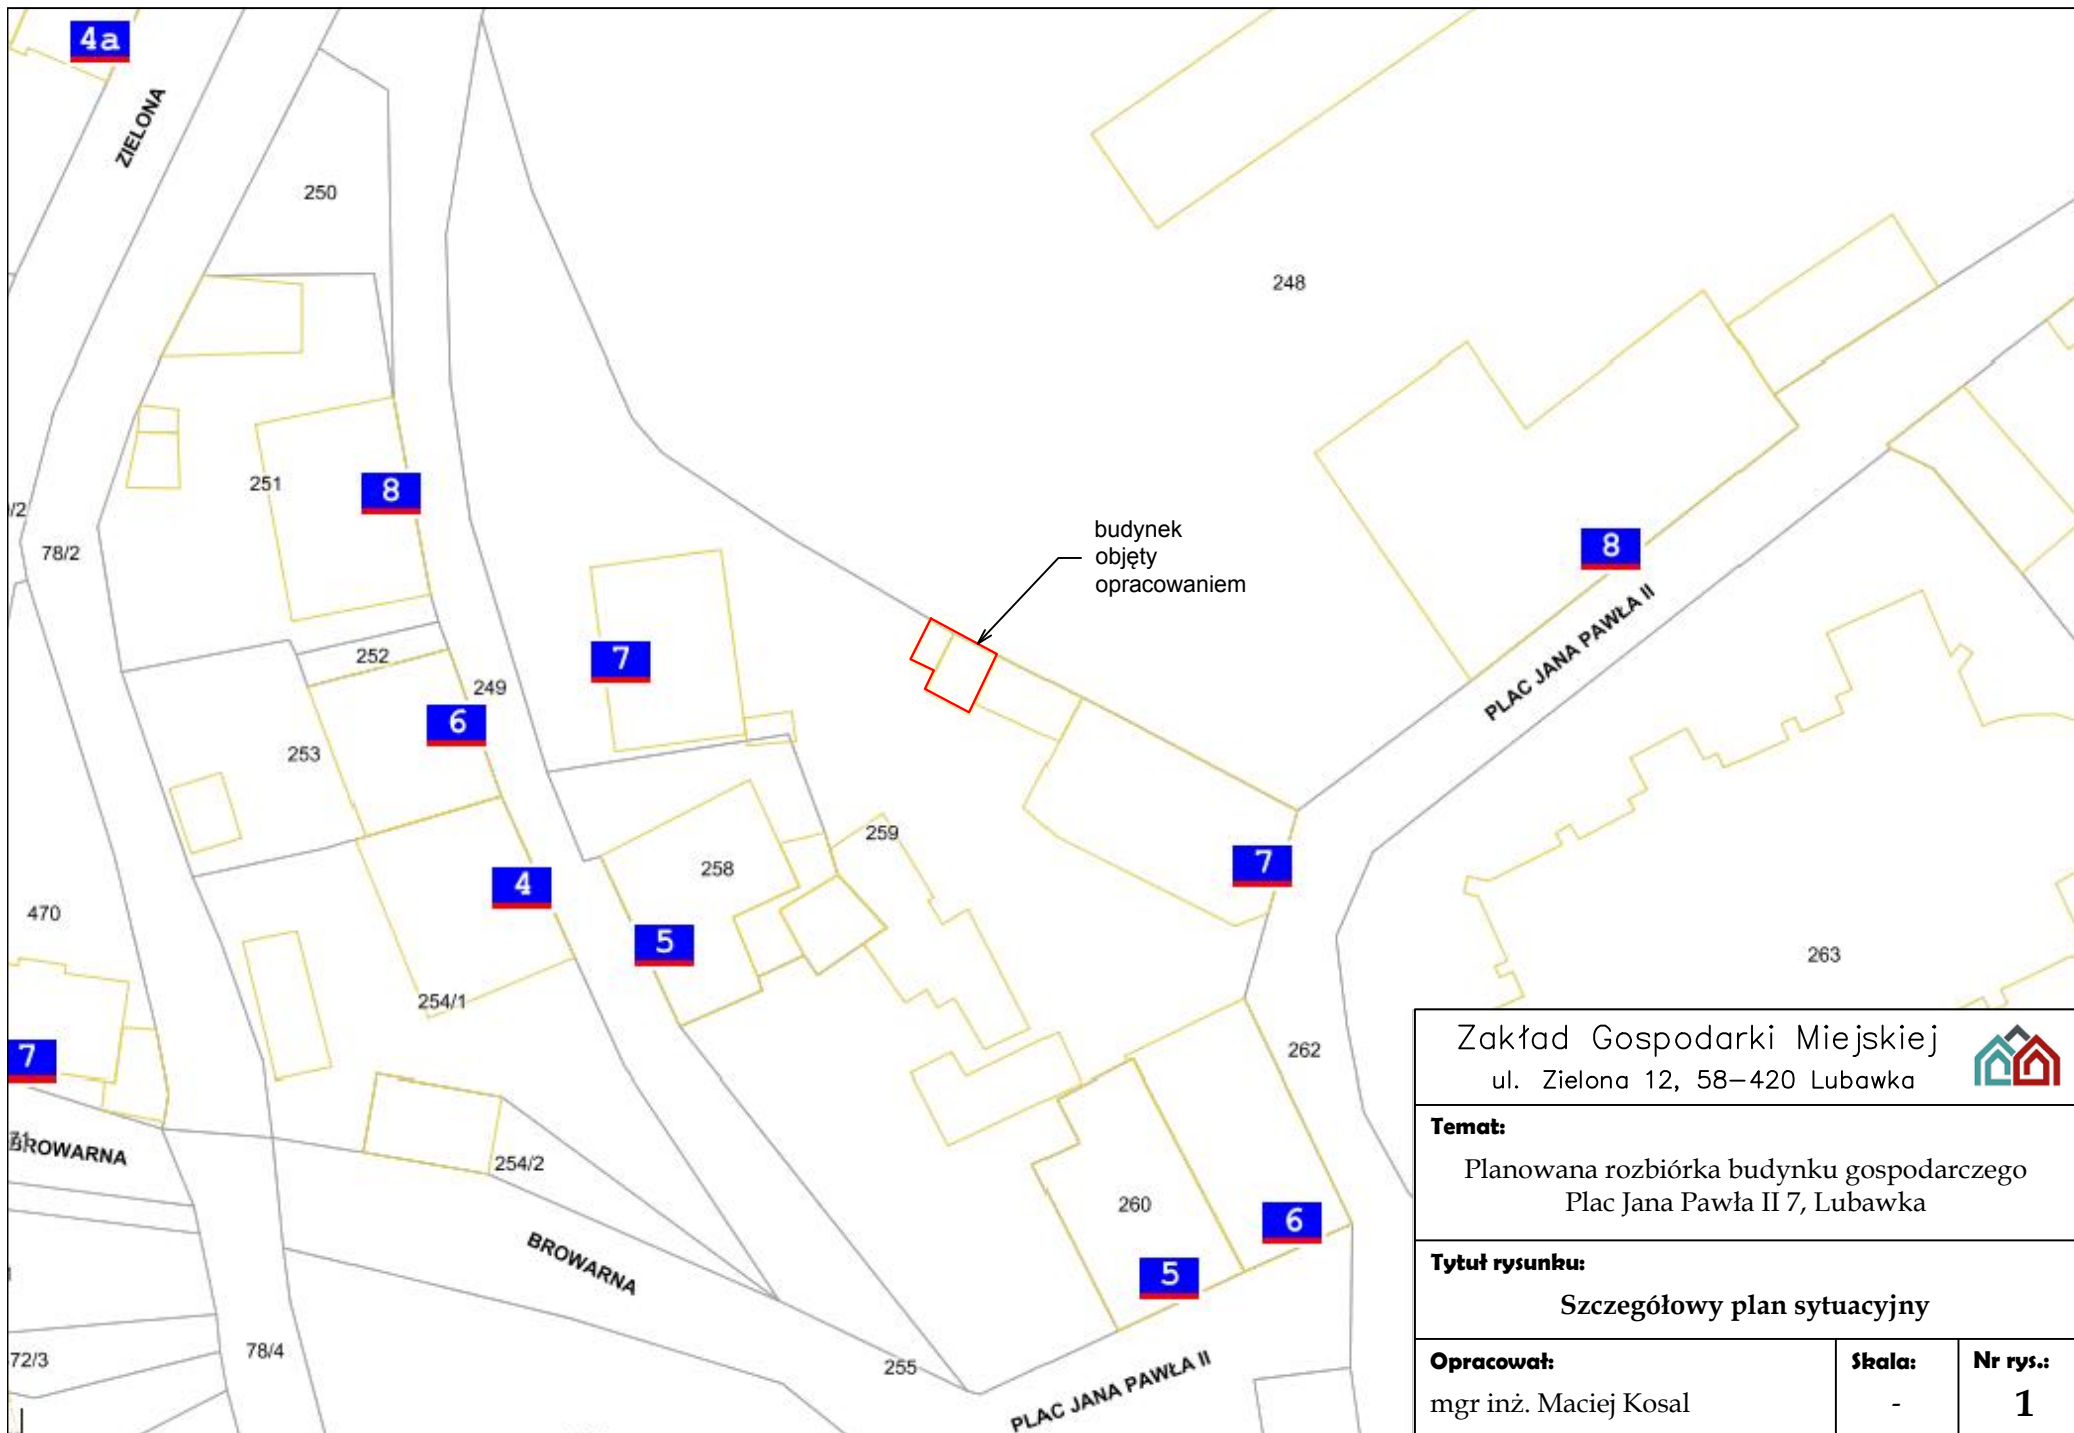

Zakład Gospodarki Miejskiej ul. Zielona 12, 58–420 Lubawka 		
<b>Temat:</b> Planowana rozbiórka budynku gospodarczego Plac Jana Pawła II 7, Lubawka		
<b>Tytuł rysunku:</b> Szczegółowy plan sytuacyjny		
<b>Opracował:</b> mgr inż. Maciej Kosal	<b>Skala:</b> -	<b>Nr rys.:</b> 1